



# 1号棟

## 千代3-3-1

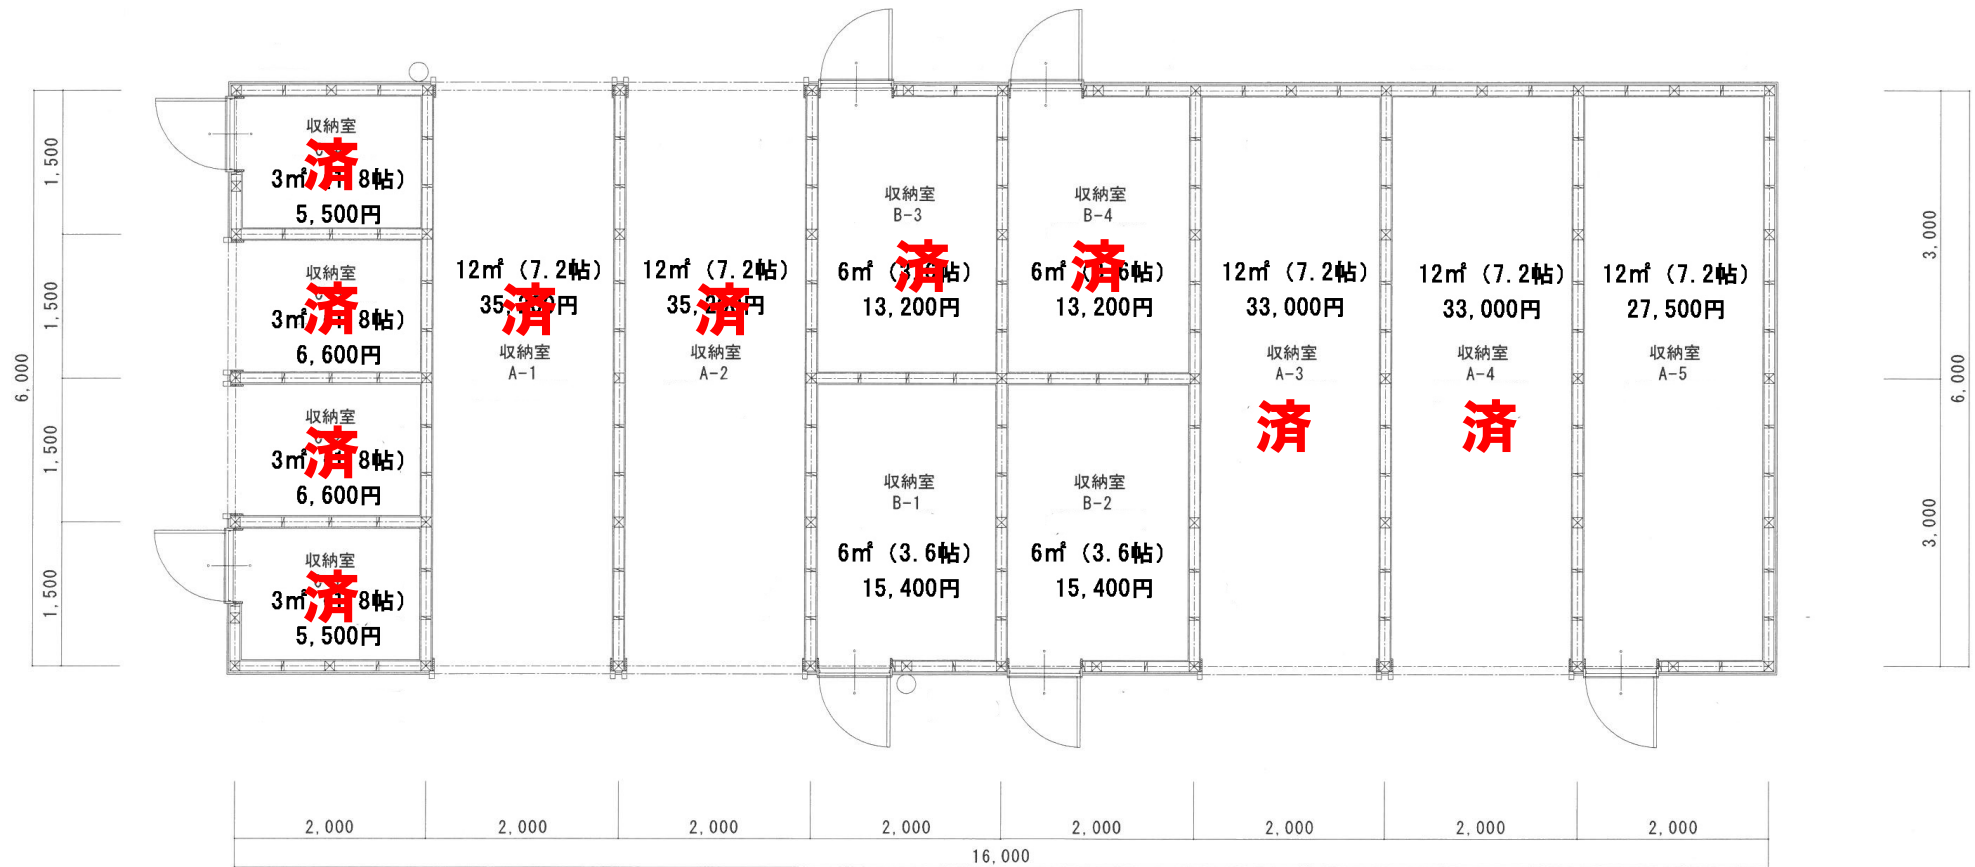

# 2号棟 千代3-3-2

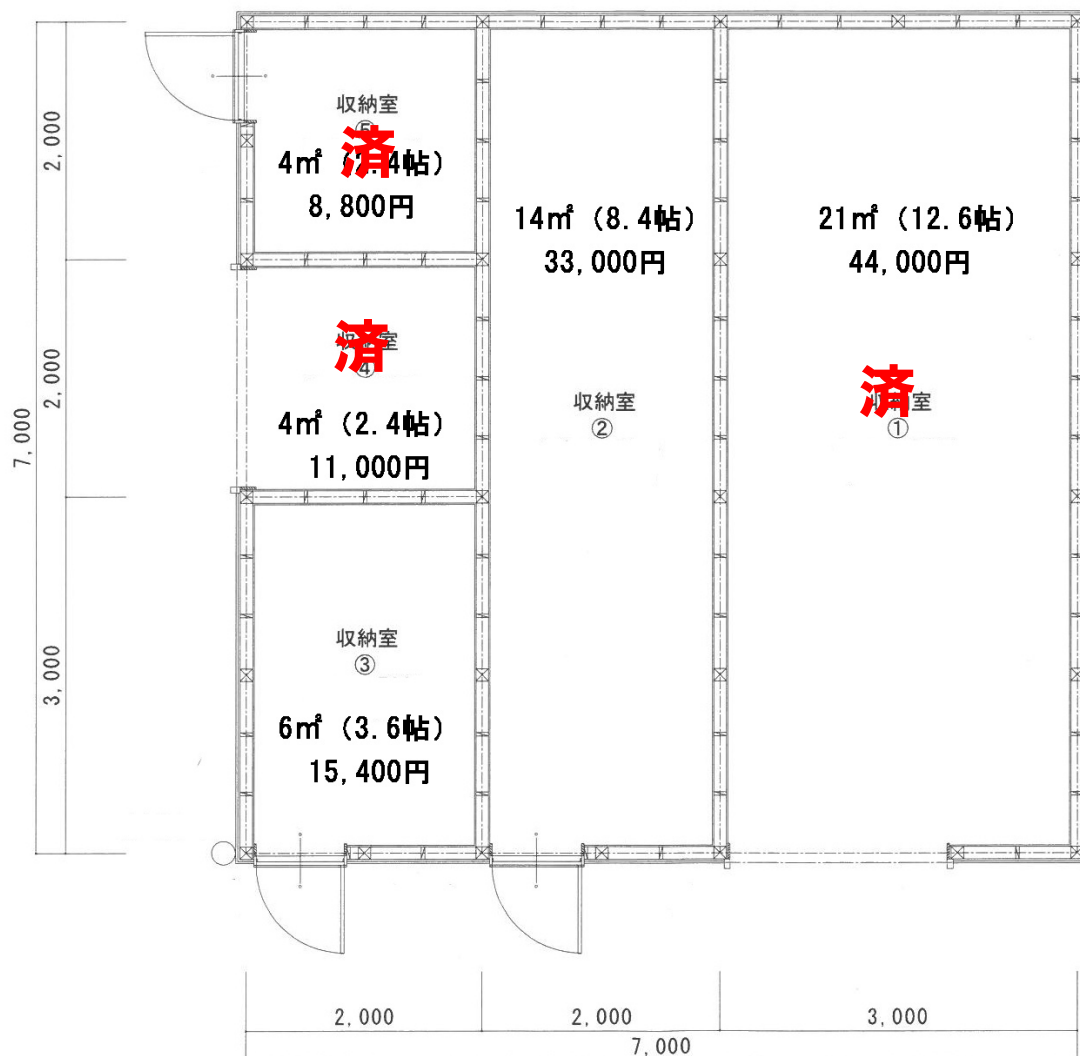

1号棟 ルームNo	床面積	料金(税込)
1-A-1	12m <sup>2</sup> ( 7.2帖)	¥35,200
1-A-2	12m <sup>2</sup> ( 7.2帖)	¥35,200
1-A-3	12m <sup>2</sup> ( 7.2帖)	¥33,000
1-A-4	12m <sup>2</sup> ( 7.2帖)	¥33,000
1-A-5	12m <sup>2</sup> ( 7.2帖)	¥27,500

1-B-1	6m <sup>2</sup> ( 3.6帖)	¥15,400
1-B-2	6m <sup>2</sup> ( 3.6帖)	¥15,400
1-B-3	6m <sup>2</sup> ( 3.6帖)	¥13,200
1-B-4	6m <sup>2</sup> ( 3.6帖)	¥13,200

1-C-1	3m <sup>2</sup> ( 1.8帖)	¥5,500
1-C-2	3m <sup>2</sup> ( 1.8帖)	¥6,600
1-C-3	3m <sup>2</sup> ( 1.8帖)	¥6,600
1-C-4	3m <sup>2</sup> ( 1.8帖)	¥5,500

2号棟 ルームNo	床面積	料金(税込)
2-1	21m <sup>2</sup> (12.6帖)	¥44,000
2-2	14m <sup>2</sup> ( 8.4帖)	¥33,000
2-3	6m <sup>2</sup> ( 3.6帖)	¥15,400
2-4	4m <sup>2</sup> ( 2.4帖)	¥11,000
2-5	4m <sup>2</sup> ( 2.4帖)	¥8,800